DEPARTEMENT DE LA VENDEE

COMMUNE DE DOMPIERRE SUR YON

2026-258

LE MAIRE DE DOMPIERRE SUR YON,

VU la loi modifiée n° 82-213 du 2 mars 1982 relative aux droits et libertés des collectivités locales ;

VU le code de la route et notamment les articles R 110.1, R 110.2, R 411.5, R 411.8, R 411.18 et R 411.25 à R 411.28 ;

VU le code général des collectivités territoriales et notamment les articles L 2213.1 à L 2213.6 ;

VU l'arrêté interministériel modifié du 24 novembre 1967, portant instruction générale sur la signalisation routière ;

VU l'instruction interministérielle sur la signalisation routière, approuvée par l'arrêté interministériel du 6 novembre 1992 ;

VU l'arrêté numéro AP2026/040 du 04 septembre 2026 portant délégation de signature à Monsieur Antoine GALOIS, Adjoint au maire - En charge des bâtiments et des espaces publics, du patrimoine et de l'accessibilité

VU la demande formulée par EXTERIA - EI2D demeurant 2 Quater rue du Nouveau Bele - 44470 CARQUEFOU ;

Considérant qu'en raison des travaux de travaux de raccordement éléctrique ;

Considérant que ces travaux nécessitent un empiètement temporaire sur la chaussée et sont susceptibles de gêner la circulation des véhicules ;

Considérant qu'il convient, pour assurer la sécurité des usagers de la voie publique, des riverains et des personnels intervenant sur le chantier, de réglementer temporairement la circulation ;

ARRETE

ARTICLE 1 :

Du 26/10/2026 au 25/11/2026, dans le cadre des travaux réalisés par l'entreprise EXTERIA - EI2D, un empiétement temporaire sur la chaussée est autorisé Rue du Vieux Village - la bertheliere à Dompierre-sur-Yon.

La circulation des véhicules sera maintenue dans les deux sens, sous réserve de la largeur de chaussée disponible et des conditions de sécurité.

L'accès aux propriétés riveraines devra être maintenu dans la mesure du possible.

L'accès des véhicules de secours, des services de sécurité et des services publics devra être préservé en permanence.

ARTICLE 2 :

La signalisation réglementaire, ainsi que l'ensemble des dispositifs nécessaires à la sécurité des usagers et des personnels intervenant sur le chantier, seront mis en place et maintenus par EXTERIA - EI2D conformément à la réglementation en vigueur et aux prescriptions de la signalisation temporaire.

La signalisation devra être adaptée à l'avancement du chantier et retirée dès la fin de l'intervention.

ARTICLE 3 :

La reprise du trottoir sera réalisée de manière identique à ce qui existait auparavant.
Il revient à l'entreprise de travaux de réaliser une vérification du compactage par essai réalisé avec un pénétromètre dynamique de type Panda®.

Il revient à l'entreprise d'informer les riverains 2 jours avant la date d'intervention.

ARTICLE 4 :

La signalisation sera conforme aux prescriptions définies par l'instruction interministérielle sur la signalisation temporaire approuvées par l'arrêté interministériel du 6 novembre 1992.

La fourniture, la pose et la maintenance de la signalisation seront assurées par les soins de EXTERIA - EI2D.

ARTICLE 5 :

Toute contravention au présent arrêté sera constatée et poursuivie conformément aux lois et règlements en vigueur.

ARTICLE 6 :

Le présent arrêté sera publié et affiché conformément à la réglementation en vigueur et à chaque extrémité du chantier ainsi que dans la commune de DOMPIERRE SUR YON.

ARTICLE 7 : Le Maire de la commune de DOMPIERRE SUR YON, le Commandant du Groupement de Gendarmerie de la VENDEE, sont chargés, chacun en ce qui le concerne, de l'exécution du présent arrêté dont ampliation sera adressée à :

– EXTERIA - EI2D

A Dompierre-sur-Yon, le 9 octobre 2026

Antoine GALOIS
Adjoint au maire - En charge des bâtiments et des espaces publics, du patrimoine et de l'accessibilité



Liberté • Égalité • Fraternité
RÉPUBLIQUE FRANÇAISE
Ministère chargé des transports

Demande d'arrêté de police de circulation

Code de la route L411-1 à L411-7
Code général des collectivités territoriales L2213-1 à L2213-6.1

Gestionnaires des réseaux routiers

cerfa N° 14024*01

Le demandeur

Particulier ☐ Service public ☐ Maître d'oeuvre ou conducteur d'opération ☐ Entreprise ☒

Dénomination : Exteria - EI2D
Adresse : Carole Fougeray 2 Quater rue du Nouveau Bele

Code postal : 44470 Localité : CARQUEFOU Pays : France
Nom contact : FOUGERAY Prénom contact : Carole
Téléphone : 0251137289 Indicatif pays : +33
Fax : Indicatif pays :
Courriel : 2641057548.264101DAC02.02@captidec.fr

Si le bénéficiaire est différent du demandeur
Dénomination : Enedis
Adresse : 13 Allée des Tanneurs

Code postal : 44200 Localité : NANTES Pays : France
Nom contact : BOURIGAULT Prénom contact : Angelique
Téléphone : 0607786953 Indicatif pays : +33
Fax : 0240927433 Indicatif pays : +33
Courriel : angelique.bourigault@enedis.fr

Localisation du site concerné par la demande

Voie concernée : Autoroute n° Route nationale n° Route départementale n° Voie communale n°

Hors agglomération ☐ En agglomération ☐

Point de Repère (PR) routier d'origine d'application : Point de Repère (PR) routier de fin d'application :
Adresse Numéro : 77 Nom de la voie : RUE DU VIEUX VILLAGE - LA BERTHELIERE

Code postal : 85170 Localité : DOMPIERRE SUR YON

Nature et date des travaux

Permission de voirie antérieure : Oui ☐ Non ☒ Si oui indiquer la référence :
Description des travaux : TRAVAUX RACCORDEMENT ELECTRIQUE

Date prévue de début des travaux : 26/10/2026 Durée des travaux (en jours calendaires) : 30

Réglementation souhaitée

Durée de la réglementation (en jours calendaires) 30 Date de début de réglementation 26/10/2026
Restriction sur section courante ☐ Restriction sur bretelles ☐
Sens de circulation concerné : Deux sens de circulation ☐ Sens des Points de Repères (PR) croissants ☐
Sens des Points de Repères (PR) décroissants ☐ Fermeture à la circulation ☐
Basculement de circulation sur chaussée opposée ☐
Circulation alternée : Par feux tricolores ☐ Manuellement ☐
Restriction de chaussée :
Neutralisation de la bande d'arrêt d'urgence (BAU) ☐ Empiétement sur chaussée ☒ Largeur de voie maintenue 3.0
Suppression de voie ☐ Nombre de voie(s) supprimée(s)

(DAC_P1_V5_v1.02)

EL 2D

2 RUE DU NOUVEAU BELE

44470 CARQUEFOU
France
Tel : +33251137049 Fax :
2641057548.264101DAC02.02@captidec.fr

Réf. Protys :	2641057548.264101DAC02
N° affaire :	72631789 - 99355

DOMPIERRE SUR YON
URBANISME
85170 DOMPIERRE SUR YON
France

Courriel : urba@dompierre-sur-yon.fr
Tel :
Fax :

Objet : Demande d'Arrêté de police de circulation (Cerfa n°14024*01)

Madame, Monsieur,

Dans le cadre de nos prochains travaux, veuillez trouver jointe à ce courrier une Demande d'Arrêté de police de circulation.

Nous restons à votre disposition pour toute information complémentaire et vous remercions par avance de l'attention que vous voudrez bien porter à notre demande.

Important : Merci de notifier dans votre retour la référence Protys.

Nous vous prions d'agréer, Madame, Monsieur, l'expression de nos salutations distinguées.

Fait à : CARQUEFOU
Le : 07/10/2026
Signataire : FOUGERAY Carole

(Accompagnement_V5.10_1.02)

Interdiction de :

Circuler	Stationner	Dépasser
véhicules légers ☐	véhicules légers ☒	véhicules légers ☒
poids lourds ☐	poids lourds ☒	poids lourds ☒

Vitesse limitée à : 30 km/h

Itinéraire de déviation *(à préciser par sens)* :

Autres prescriptions :

La pose, le maintien ou le retrait de la signalisation spécifique au chantier sont effectués par :

Le demandeur ☒ Une entreprise ☐

Dénomination : Exteria - EI2D

Adresse : Carole Fougeray 2 Quater rue du Nouveau Bele

Code postal : 44470 Localité : CARQUEFOU Pays : France

Nom contact : FOUGERAY Prénom contact : Carole

Téléphone : 0251137289 Indicatif pays : +33

Fax : Indicatif pays :

Courriel : carole.fougeray@exteria.fr

Pièces jointes à la demande

Afin de faciliter la compréhension et l'instruction du dossier, la demande d'arrêté est accompagnée d'un dossier comprenant :

Une notice détaillée avec notamment l'évaluation de la gêne occasionnée aux usagers ☐

Plan de situation 1/10 ou 1/20 000ème ☐ Plan des travaux 1/200 ou 1/500ème ☒ Schéma de signalisation ☐

Itinéraire de déviation 1/2 000 ou 1/5 000ème ☐

J'atteste de l'exactitude des informations fournies ☒ Numéro d'affaire : 72631789 - 99355

Fait à : CARQUEFOU Le : 07/10/2026


Nom : FOUGERAY Prénom : Carole Qualité :

(DAC_P2_V5_v1.02)

La loi n° 78-17 du 6 janvier 1978 modifiée relative à l'informatique, aux fichiers et aux libertés, garantit un droit d'accès et de rectification des données auprès des organismes destinataires du formulaire.

Plan détaillé

Numéro de consultation de la déclaration liée : 2026100700902P

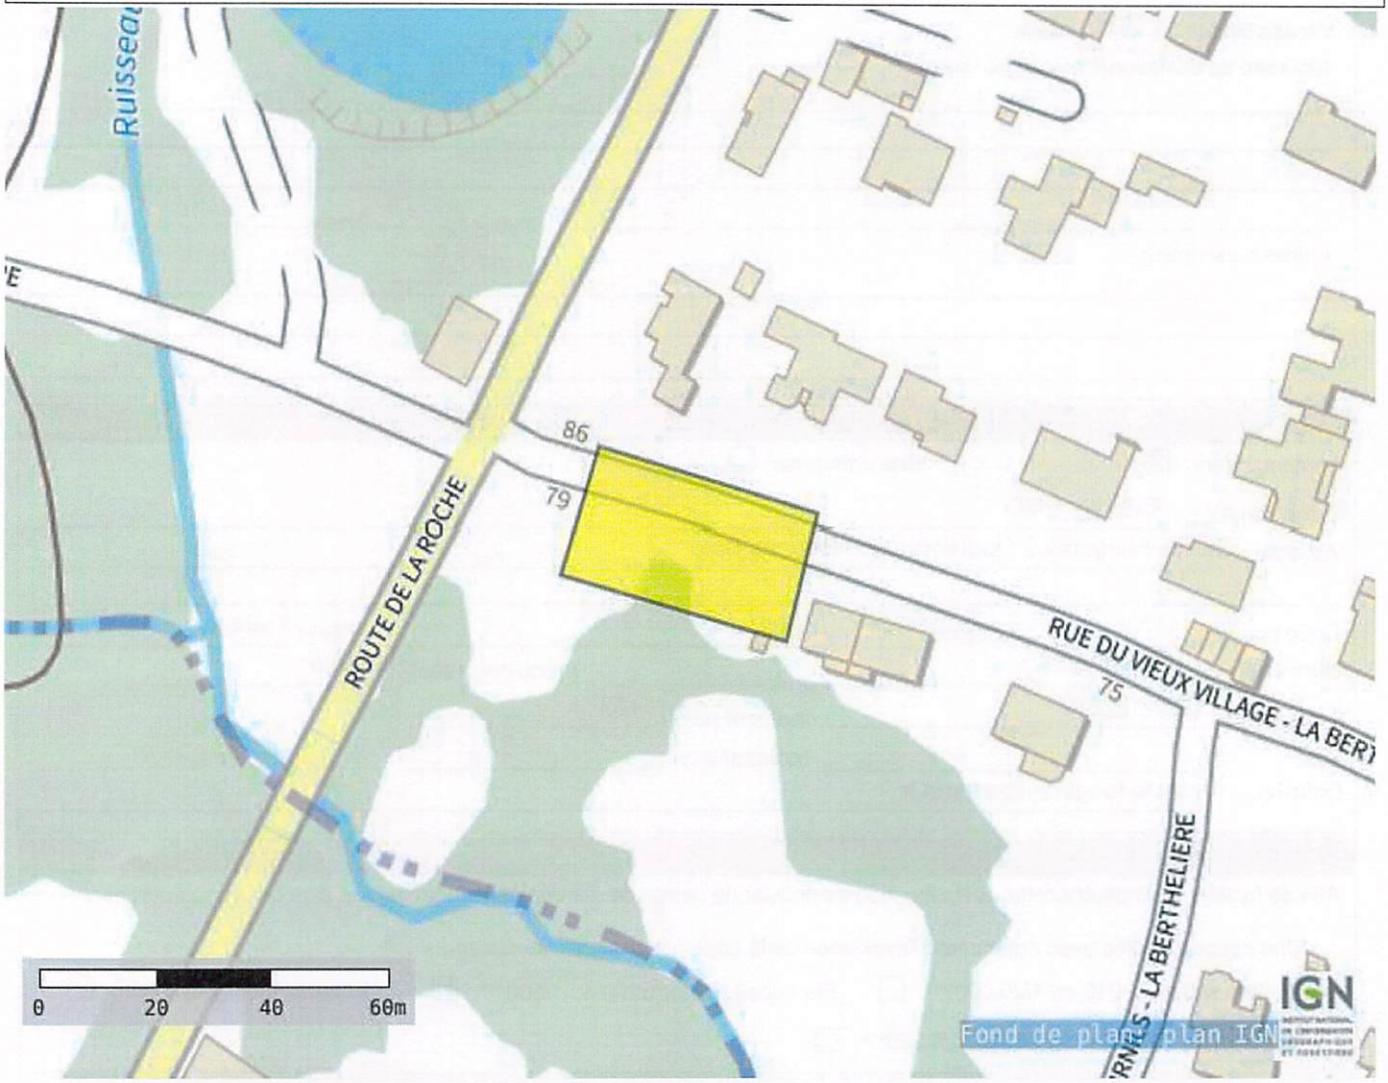

Coordonnées (Lambert 93) du centre de la commune saisie :

363898.2805582013 6633905.283227694

Coordonnées (GPS) des sommets des polygones :

-1,40339030511677 46,72112662636633
-1,40347613580525 46,72093539204735
-1,40296651609242 46,72083609703745
-1,40289677865803 46,72102733170840
-1,40339030511677 46,72112662636633

(PlanDetail_Protys_v1.01)

PRESTATION DE REALISATION DE TRAVAUX

Affaire : 72631789 - RACS - 85081 - BLAIN
Prestation : 72631789-P02

Date de la demande : 04/09/2026
Date limite de livraison : 16/10/2026

Emetteur de l'ordre d'exécution		Destinataire de l'ordre d'exécution	
Entité		**Prestataire**	EXTERIA (EX EL2D SAS) Admin
Interlocuteur	ELODIE JEAN-MARIE	**N° de contrat**	ECE2253940
Adresse		**Type de commande**	Branchement et Terrassement
Commune		**Date prévue de prestation**	N/C
Téléphone		**EOTP dépenses**	EA27/ZBRT01/I-D30501-1U
Télécopie		**PDL de consommation**	50037108896339
Mail	elodie-externe.jean-marie@enedis.fr	**Nature de la demande**	Branchement individuel neuf en soutirage

Adresse des travaux			
Nom	BLAIN	**Adresse**	77 RUE DU VIEUX VILLAGE
Prénom	THIBAULT	**Complément d'adresse**	LA BERTHELIÈRE
Téléphone fixe	0546096725	**Commune**	DOMPIERRE-SUR-YON
Téléphone portable		**Adresse mail**	
Demandeur			
Nom	BLAIN	**Adresse**	54 RUE GEORGES CLEMENCEAU
Prénom	THIBAULT	**Complément d'adresse**	
Téléphone fixe	0546096725	**Commune**	BELLEVIGNY
Téléphone portable		**Adresse mail**	
Interlocuteur technique			
Nom		**Adresse**	
Prénom		**Complément d'adresse**	
Téléphone fixe		**Commune**	
Téléphone portable		**Adresse mail**	

Mandataire			
Nom	ELEC CHANTIER	**Adresse**	6 RUE DES EOLIENNES
Prénom	BRANCO GWENAEL	**Complément d'adresse**	
Téléphone fixe	0546096725	**Commune**	ST MEDARD D AUNIS
Téléphone portable		**Adresse mail**	grd@elec-chantier.fr

FICHE D'ANALYSE DE RISQUES

Pour réaliser cette prestation en toute sécurité, sont à prendre en compte les risques décrits dans le plan global de prévention annexe au contrat indiqué ci-dessus ainsi que les risques spécifiques à cette étude précisés ci-après :

Elévateur possible	Non	**Support mixte HTA et BT**	Non
Identification d'un câble souterrain	Non	**Problème d'accès (fossé, largeur voie, chantier encombré...)**	Non
Circulation, balisage particulier	Non	**Risque Amiante**	Non
Proposition d'intervention sous	TST	**Travaux sous tension**	Non
Commentaires	Commentaire prestataire lié à l'analyse des risques généraux du chantier : *non renseigné* Commentaire Enedis spécifique à la réalisation de l'étude : *non renseigné* Commentaire Enedis à l'envoi de la demande de prestation : *(par elodie-externe.jean-marie@enedis.fr)* Bonjour, pouvez-vous prévoir les travaux de raccordement svp ? Branchement souterrain Type1 sur coffret avec pose de grille, mono, terrassement T1 de 1m BP sur place, prévoir grille de repiquage Dossier ELEC CHANTIER Cdlt		

Travaux demandés par le bénéficiaire						
N° affaire	72631789					
Nature de la demande	Branchement individuel neuf en soutirage					
Type de travaux	Individuel					
Technique de branchement	Branchement complet aéro-souterrain		**Type de branchement**	Type 1		
Type de modification*	Individuel					
Filière de production	Aucune		**Type d'injection**	Aucun		
PDL Prod			**PDL non conso**			
Date prévue de réalisation des travaux	N/C	**Date limite d'exécution des travaux**	16/10/2026	**Autorisation de voirie**	Oui	
Précision horaire	Aucune					

Longueur		Nombre de phases*		Puissance de raccordement*	
Privé	0,0 m	**Injection**	--	**Injection**	
Publique	10,0 m	**Soutirage**	Monophasé	**Soutirage**	12 kVA

Travaux à effectuer par le client			
Fin des travaux prévue le		**Fin des travaux réalisée le**	
Réalisation de la tranchée	Non	**Pose fourreau**	Non
Reprise installation	Non	**Saignée dans le mur**	Non
Confection niche	Non	**Enduire mur / Surface plane**	Non
Matérialiser emplacement borne dans clôture	Non	**Dégagement du tableau de comptage**	Non
Commentaire travaux demandeur	Commentaire Enedis ou prestataire sur les travaux demandeur : *non renseigné*		

Travaux à effectuer sur le réseau basse tension			
Poste HTA/BT	CHEMIN RURAL	**Code GDO poste HTA/BT**	85081P0044
Nom départ BT		**Code départ BT**	
Régime de voirie	Aucun	**Dépose branchement provisoire**	Non
Numéro de dipôle	8508104413	**Section du câble réseau (mm²)**	
Nature de réseau	Sans Objet	**Numéro de DMR**	

Description des travaux					
Partie privée	Mode de réalisation	Aucun	Partie publique	Coffret	Aucun
	Comptage	2 fils		Raccordement	Aucun
	Type de compteur à poser	Linky G3		Terrassement	Aucun
Date de réalisation	N/C				
Commentaire sur les travaux	Commentaire Enedis pour la réalisation du chantier : *non renseigné* Commentaire prestataire à la soumission des travaux : *non renseigné*				

(*) Uniquement pour certaines natures de demande.

ENEDIS
L'ELECTRICITE EN RESEAU

FICHE ETUDE

POSITIONNEMENT TABLEAU INTERIEUR

18/08/2026
Etude réalisée par : Sabrina RENAUD - EX.TERIA
A transmettre à vos artisans

Nom du client :	BLAIN	N° d'affaire :	72631789
Adresse chantier :	77 RUE DU VIEUX VILLAGE LA BERTHELIÈRE	Commune :	DOMPIERRE SUR YON

Nom et fonction de la personne au rdv : elec chantier — Sélectionner — Date d'emménagement :

TRAVAUX : S04 2bis Branchement souterrain Type1 sur coffret avec pose de grille


Type de voie (liaison réseau) : Communale

A charge du client :		
1	• Pose d'un fourreau rouge aiguillé de ø90 mm, dans une tranchée de 80 cm de profondeur depuis l'emplacement prévu du coffret jusqu'à l'aplomb au mur intérieur dans une goulotte dédiée	Réalisé
2	• Le panneau de comptage doit être posé sur une surface plane de type M0 (GTL, parpaing, brique, mur en pierre enduit, 2 épaisseurs de BA13 ou 1xBA25,...) que vous devez préparer au préalable (pose de GTL interdite sur de l'OSB)	A réaliser
	• Prévoir l'attestation de conformité de l'installation intérieure (Consuel) + Choix du fournisseur d'énergie pour la mise en service	A réaliser

A charge d'Enedis :	
A	• Terrassement liaison publique
B	• Pose d'un coffret 805 au sol en limite de propriété non équipé
C	• Pose d'une grille de repiquage dans le coffret voisin dont le nom et l'adresse sont notés en commentaires
	• Raccordement de la liaison au réseau jusqu'au coffret extérieur
D	• Dérivation individuelle (liaison coffret comptage) jusqu'au local à alimenter



Pas d'accès à la maison le jour de l'étude

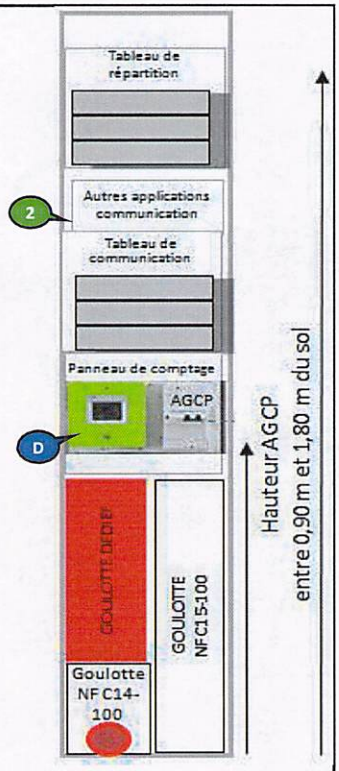

La solution technique est déterminée dans le respect de la norme NFC 14-100 en vigueur. Photo compteur non contractuelle

Prévention :

Commentaires : (Possibilité nacelle, accèssibilité, autres...)

Le branchement du voisin Mr BARAST n'est pas encore en service

Puissance de raccordement	Version bordereau 2000-2016	Liaison réseau			Dérivation individuelle		Longueur Total	ΔU en %	Solution technique retenue :
		Liaison A1	Aérien	Liaison A					
12 kVA	S3 - Branchement souterrain Type 1 sur grille	30		1	Alu 35 mm²	15	46	1,71	X
12 kVA	Choix dans la liste				Alu 35 mm2			0,00	

Terrassement	Mètres T1	Mètres T2	Longueur Total
	1	0	1

ENEDIS
L'ELECTRICITE EN RESEAU

FICHE ETUDE

EMERGENCE DE VOTRE RACCORDEMENT

18/08/2026
Etude réalisée par : Sabrina RENAUD - EX.TERIA
A transmettre à vos artisans

Nom du client :	BLAIN	N° d'affaire :	72631789
Adresse chantier :	77 RUE DU VIEUX VILLAGE LA BERTHELIÈRE	Commune :	DOMPIERRE SUR YON


Nom et fonction de la personne au rdv : elec chantier — Sélectionner — Date d'emménagement :

TRAVAUX : S04 2bis Branchement souterrain Type1 sur coffret avec pose de grille

Type de voie (liaison réseau) : Communale

A charge du client :		
1	• Pose d'un fourreau rouge aiguillé de ø90 mm, dans une tranchée de 80 cm de profondeur depuis l'emplacement prévu du coffret jusqu'à l'aplomb au mur intérieur dans une goulotte dédiée	Réalisé
2	• Le panneau de comptage doit être posé sur une surface plane de type M0 (GTL, parpaing, brique, mur en pierre enduit, 2 épaisseurs de BA13 ou 1xBA25,...) que vous devez préparer au préalable (pose de GTL interdite sur de l'OSB)	A réaliser
	• Prévoir l'attestation de conformité de l'installation intérieure (Consuel) + Choix du fournisseur d'énergie pour la mise en service	A réaliser
A charge d'Enedis :		
A	• Terrassement liaison publique	
B	• Pose d'un coffret 805 au sol en limite de propriété non équipé	
C	• Pose d'une grille de repiquage dans le coffret voisin dont le nom et l'adresse sont notés en commentaires	
	• Raccordement de la liaison au réseau jusqu'au coffret extérieur	
D	• Dérivation individuelle (liaison coffret comptage) jusqu'au local à alimenter	



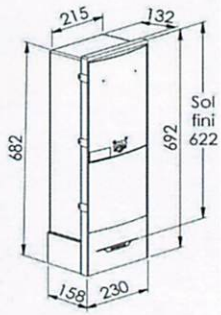

La solution technique est déterminée dans le respect de la norme NFC 14-100 en vigueur. Photo compteur non contractuelle

Prévention :

Commentaires : (Possibilité nacelle, accèssibilité, autres...)

Le branchement du voisin Mr BARAST n'est pas encore en service

Puissance de raccordement	Version bordereau 2000-2016	Liaison réseau			Dérivation individuelle		Longueur Total	ΔU en %	Solution technique retenue :
		Liaison A1	Aérien	Liaison A					
12 kVA	S3 - Branchement souterrain Type 1 sur grille	30		1	Alu 35 mm²	15	46	1,71	X
12 kVA	Choix dans la liste				Alu 35 mm2			0,00	

Terrassement	Mètres T1	Mètres T2	Longueur Total
	1	0	1

ENEDIS
L'ELECTRICITE EN RESEAU

FICHE ETUDE

SOLUTION TECHNIQUE DE VOTRE RACCORDEMENT

18/08/2026
Etude réalisée par : Sabrina RENAUD - EX.TERIA
A transmettre à vos artisans

Nom du client :	BLAIN	N° d'affaire :	72631789
Adresse chantier :	77 RUE DU VIEUX VILLAGE LA BERTHELIÈRE	Commune :	DOMPIERRE SUR YON


Nom et fonction de la personne au rdv : elec chantier — Sélectionner — Date d'emménagement :

TRAVAUX : S04 2bis Branchement souterrain Type1 sur coffret avec pose de grille

Type de voie (liaison réseau) : Communale

A charge du client :		
1	• Pose d'un fourreau rouge aiguillé de ø90 mm, dans une tranchée de 80 cm de profondeur depuis l'emplacement prévu du coffret jusqu'à l'aplomb au mur intérieur dans une goulotte dédiée	Réalisé
2	• Le panneau de comptage doit être posé sur une surface plane de type M0 (GTL, parpaing, brique, mur en pierre enduit, 2 épaisseurs de BA13 ou 1xBA25,...) que vous devez préparer au préalable (pose de GTL interdite sur de l'OSB)	A réaliser
	• Prévoir l'attestation de conformité de l'installation intérieure (Consuel) + Choix du fournisseur d'énergie pour la mise en service	A réaliser

A charge d'Enedis :	
A	• Terrassement liaison publique
B	• Pose d'un coffret 805 au sol en limite de propriété non équipé
C	• Pose d'une grille de repiquage dans le coffret voisin dont le nom et l'adresse sont notés en commentaires
	• Raccordement de la liaison au réseau jusqu'au coffret extérieur
D	• Dérivation individuelle (liaison coffret comptage) jusqu'au local à alimenter

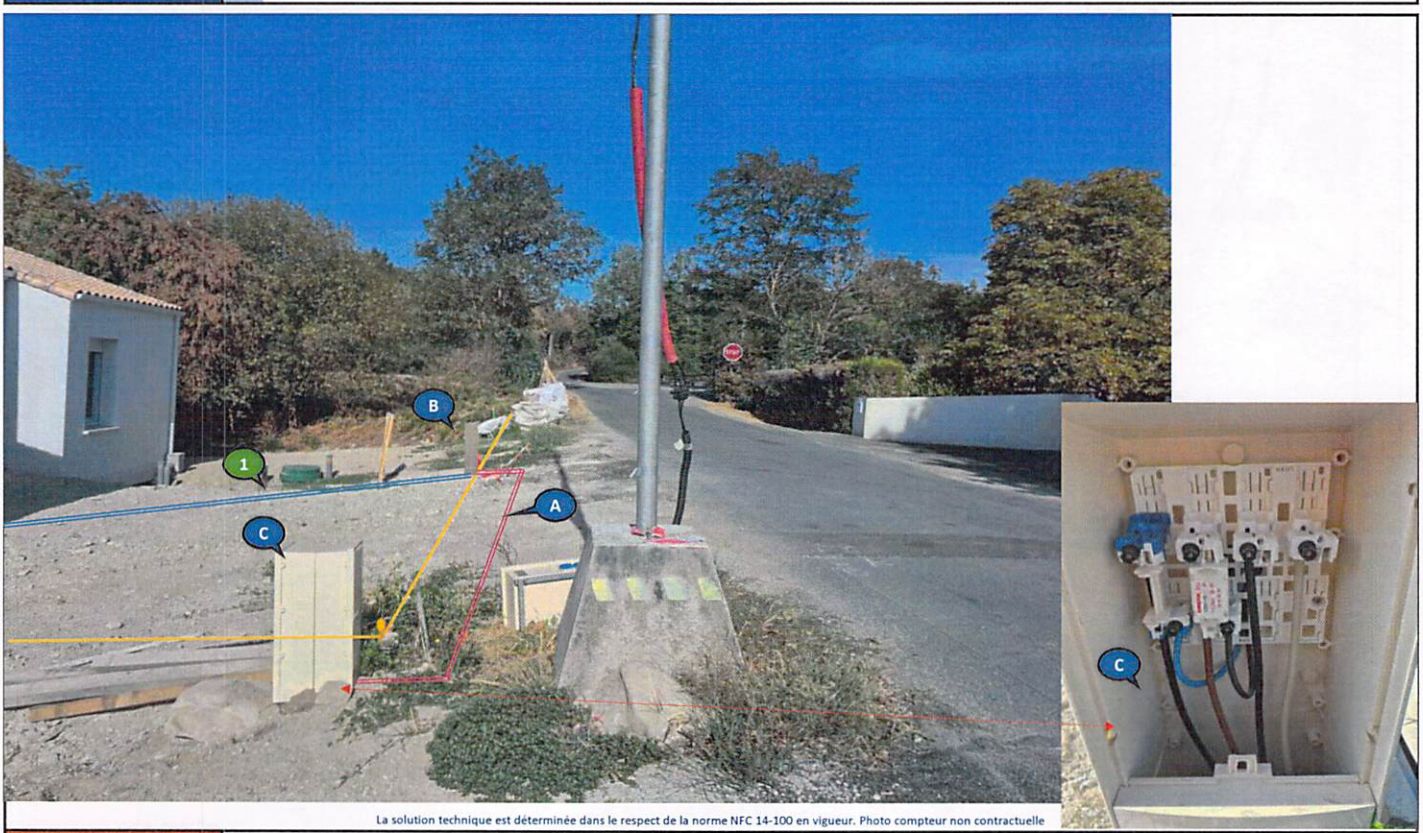

La solution technique est déterminée dans le respect de la norme NFC 14-100 en vigueur. Photo compteur non contractuelle

Prévention :


Commentaires : (Possibilité nacelle, accessibilité, autres...)

Le branchement du voisin Mr BARAST n'est pas encore en service

Puissance de raccordement	Version bordereau 2000-2016	Liaison réseau			Dérivation individuelle		Longueur Total	ΔU en %	Solution technique retenue :
		Liaison A1	Aérien	Liaison A					
12 kVA	S3 - Branchement souterrain Type 1 sur grille	30		1	Alu 35 mm²	15	46	1,71	X
12 kVA	Choix dans la liste				Alu 35 mm2			0,00	

Terrassement	Mètres T1	Mètres T2	Longueur Total
	1	0	1

ENEDIS BLAIN 1000

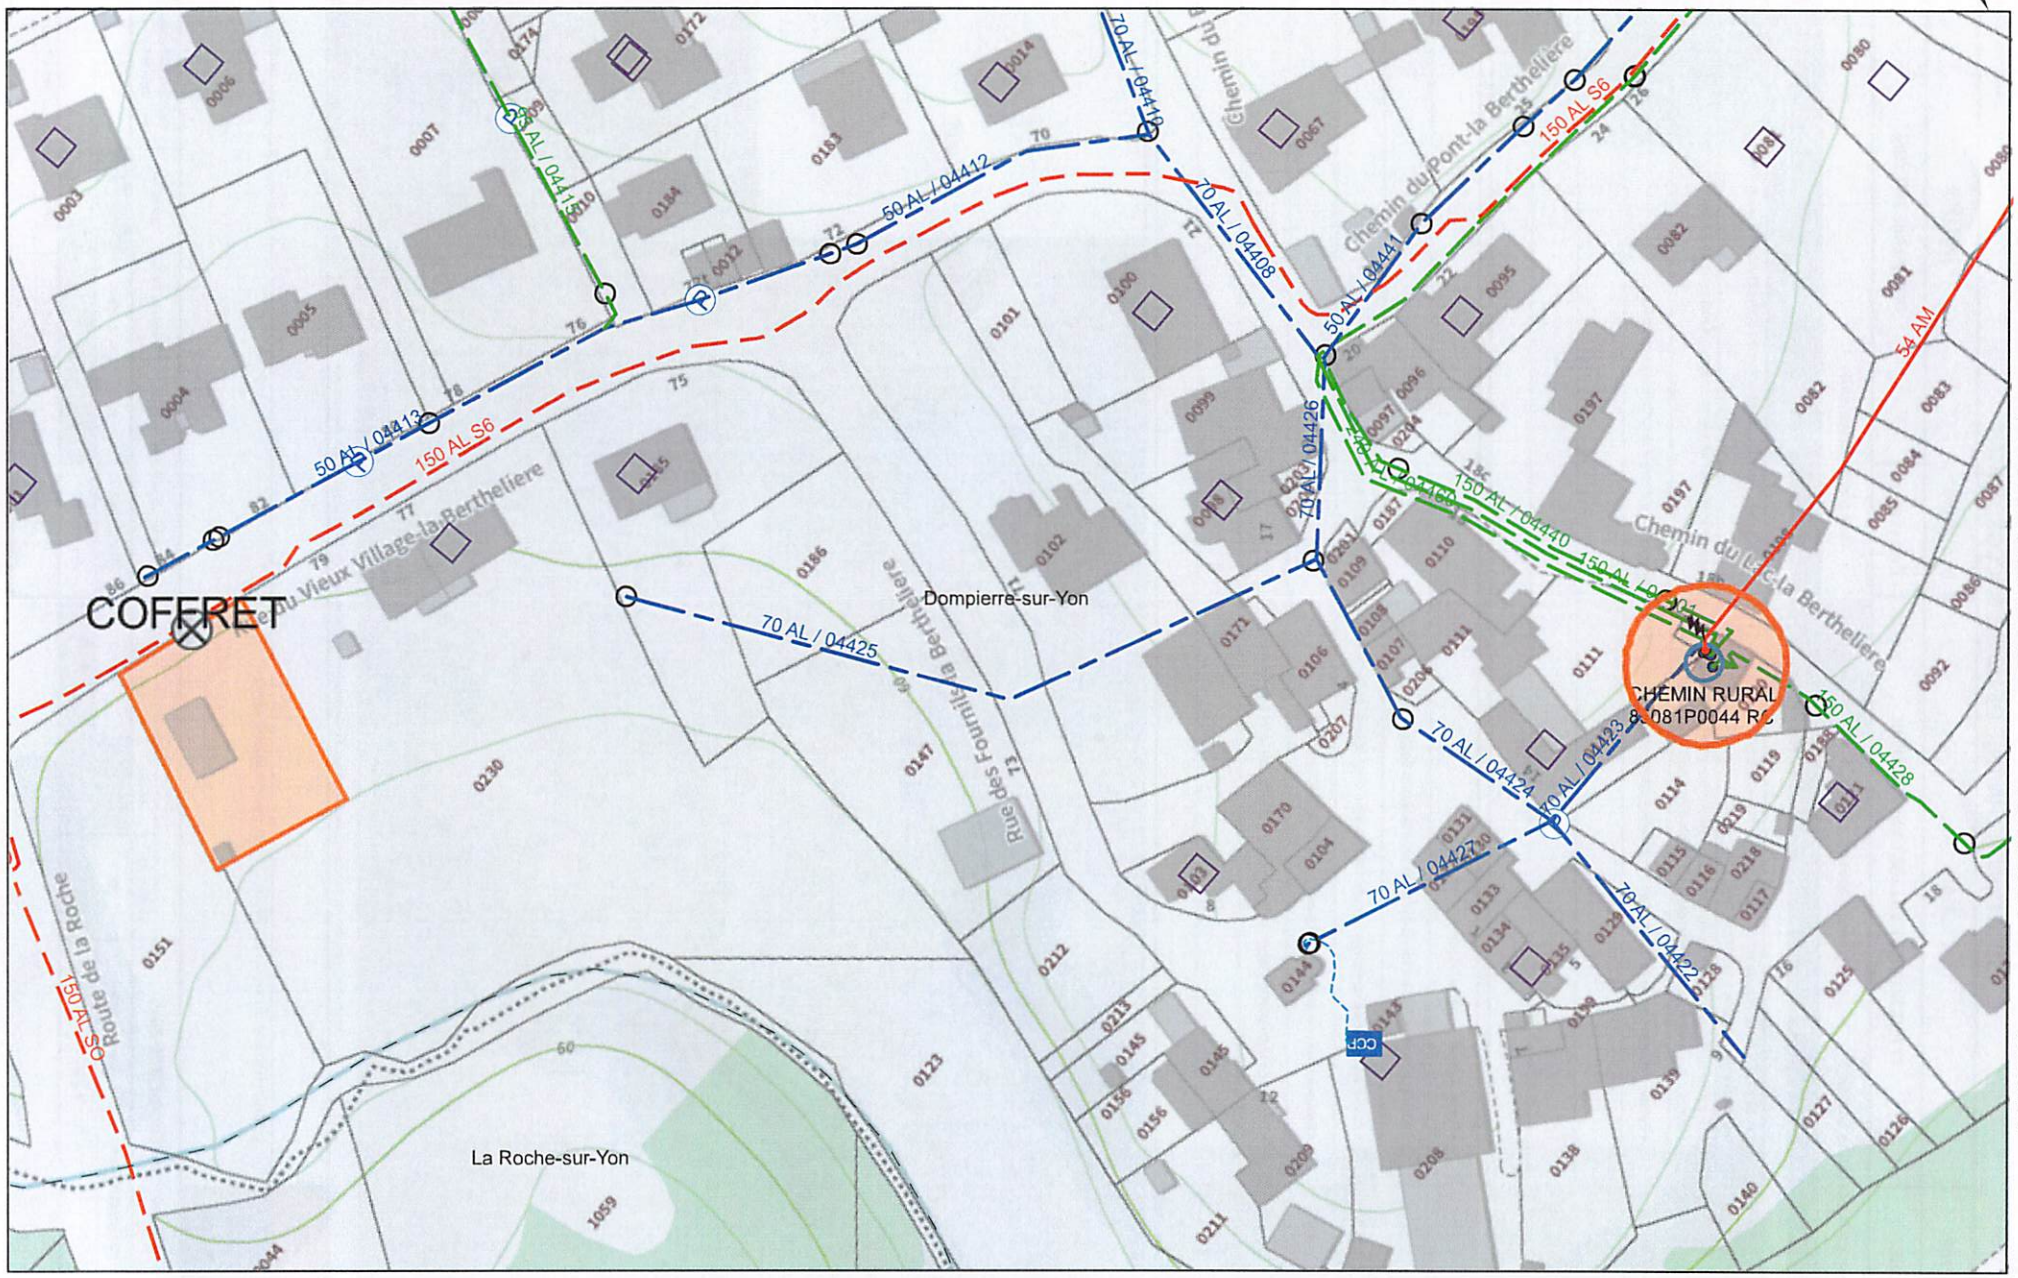

363936.540582287 , 6633827.423786425 08/07/2026 09:25:05

©Enedis - 07/2026
©ESRI - FranceRaster® - 2026

0 10 50 m

1:1000