DEPARTEMENT DE LA VENDEE

-=-=-=-=-=-=-=-=-=-

COMMUNE DE DOMPIERRE SUR YON

-=-=-=-=-=-=-=-=-=-

Arrêté n° 2026-268 – intervention sur le réseau pluvial à la Frelandière du 02/11/2026 au 17/11/2026

LE MAIRE DE DOMPIERRE SUR YON,

VU la loi modifiée n° 82-213 du 2 mars 1982 relative aux droits et libertés des collectivités locales ;

VU le code de la route et notamment les articles R 110.1, R 110.2, R 411.5, R 411.8, R 411.18 et R 411.25 à R 411.28 ;

VU le code général des collectivités territoriales et notamment les articles L 2213.1 à L 2213.6 ;

VU l'arrêté interministériel modifié du 24 novembre 1967, portant instruction générale sur la signalisation routière ;

VU l'instruction interministérielle sur la signalisation routière, approuvée par l'arrêté interministériel du 6 novembre 1992 ;

VU l'arrêté numéro AP2026/040 du 04 septembre 2026 portant délégation de signature à Monsieur Antoine GALOIS, Adjoint au maire - En charge des bâtiments et des espaces publics, du patrimoine et de l'accessibilité

VU la demande formulée par la société EIFFAGE ROUTE SUD OUEST TSA 70011 Chez SOGELIINK - 69134 DARDILLY cedex

Considérant qu'en raison des travaux d'intervention sur le réseau pluvial à la Frelandièreil y a lieu de restreindre la circulation à une voie ;

ARRETE

ARTICLE 1 : du 02/11/2026 au 17/11/2026, à La Frelandière, la circulation sera réduite à une voie régulée avec un alternat par 2 feux et panneaux à chaque extrémité de cet alternat. L'accès aux riverains sera préservé.

ARTICLE 2 : Les dépassements sur l'emprise du chantier sont interdits quelles que soient les voies laissées libres à la circulation.

- Cette interdiction de dépasser sera matérialisée par un panneau B 3.

ARTICLE 3 : Pendant la durée des travaux, aucun stationnement ne sera autorisé sur l'emprise de la zone de travaux et de part et d'autre sur une longueur de 100 mètres, exceptés pour les véhicules affectés au chantier.

La signalisation sera conforme aux prescriptions définies par l'instruction interministérielle sur la signalisation temporaire approuvées par l'arrêté interministériel du 6 novembre 1992.

- La fourniture, la pose et la maintenance de la signalisation seront assurées par les soins de l'entreprise EIFFAGE ROUTE SUD OUEST.

- Il revient à l'entreprise de travaux de réaliser une vérification du compactage par essai réalisé avec un pénétromètre dynamique de type Panda®

- L'entreprise devra prévenir les riverains 2 jours avant la date d'intervention.

ARTICLE 4 : Toute contravention au présent arrêté sera constatée et poursuivie conformément aux lois et règlements en vigueur.

ARTICLE 5 : Le Maire de la commune de DOMPIERRE SUR YON, le Commandant du Groupement de Gendarmerie de la VENDEE sont chargés, chacun en ce qui le concerne, de l'exécution du présent arrêté dont ampliation sera adressée à :

– EIFFAGE ROUTE SUD OUEST

A Dompierre-sur-Yon, le 19 octobre 2026

Antoine GALOIS
Adjoint au Maire
En charge des bâtiments et des espaces publics, du patrimoine et de l'accessibilité




SCHEMA N° CF24

CHANTIER FIXE
EN AGGLOMERATION

ALTERNAT PAR SIGNAUX TRICOLORES

CIRCULATION ALTERNEE
ROUTE A 2 VOIES

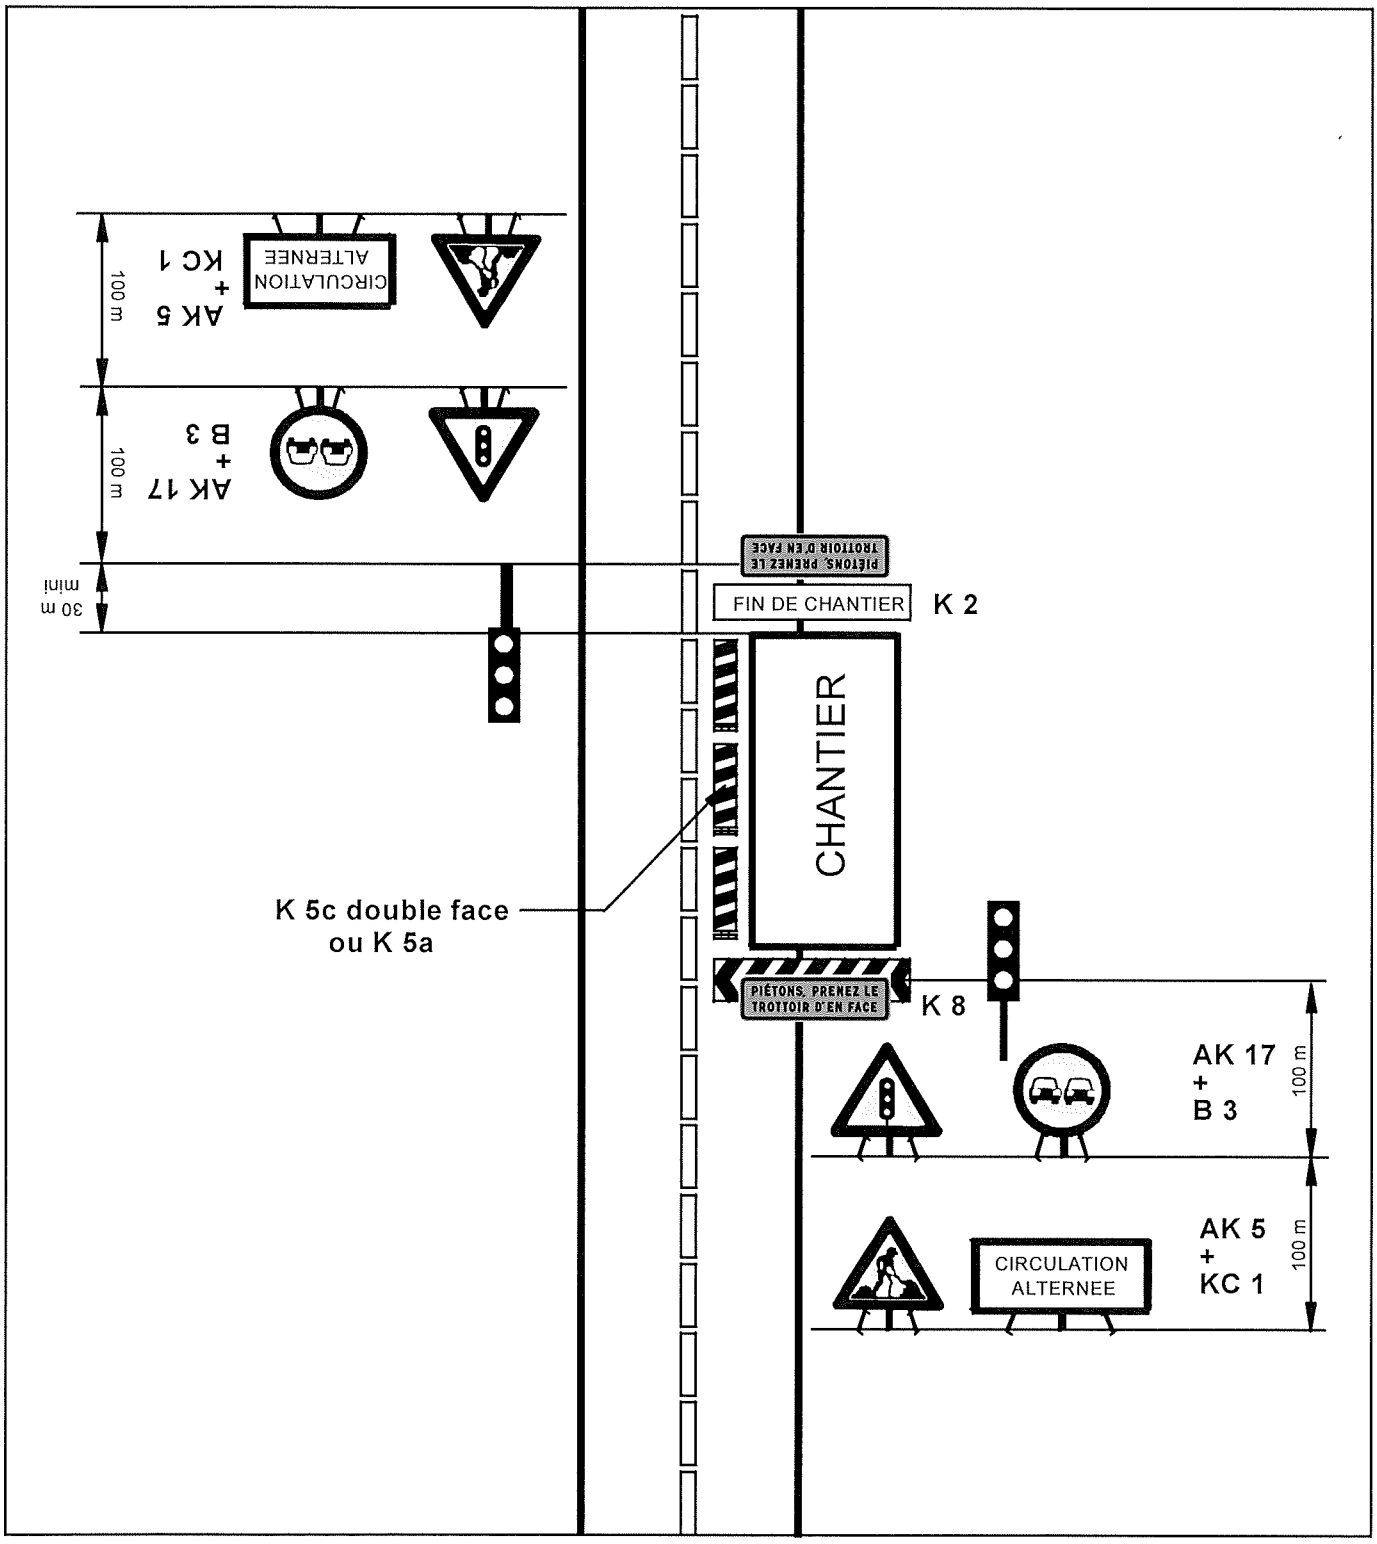

Remarques :

- Schéma à appliquer notamment lorsque l'alternat doit être maintenu de nuit, en absence de visibilité réciproque.
- Pour le réglage des signaux tricolores : VOIR GUIDE DE L'ALTERNAT.

Liberté • Égalité • Fraternité
RÉPUBLIQUE FRANÇAISE
Ministère chargé des transports

Demande d'arrêté de police de la circulation

Code de la route L411-1 à L411-7
Code général des collectivités territoriales L2213-1 à L2213-6.1

Gestionnaires des réseaux routiers

cerfa N° 14024*01

Le demandeur

Particulier ☐ Service public ☐ Maître d'œuvre ou conducteur d'opération ☐ Entreprise ☑

Nom : GREAU Prénom : Quentin
Dénomination : EIFFAGE ROUTE SUD OUEST Représenté par :
Adresse Numéro : Extension : Nom de la voie : TSA 70011

Code postal 6 9 1 3 4 Localité : DARDILLY CEDEX Pays : France
Téléphone 0 7 7 0 2 4 9 0 4 2 Indiquez l'indicatif pour le pays étranger :
Courriel : eiffage-route-ouest-d@demat.sogelink.fr

Si le bénéficiaire est différent du demandeur

Nom : Prénom :
Adresse Numéro : Extension : Nom de la voie :

Code postal Localité : Pays :
Téléphone Indiquez l'indicatif pour le pays étranger :
Courriel :

Localisation du site concerné par la demande

Voie concernée : Autoroute n° Route nationale n° Route départementale n° Voie communale n°

Hors agglomération ☑ En agglomération ☐

Point de Repère (PR) routier d'origine d'application : + ☐ Point de Repère (PR) routier de fin d'application : + ☐
Adresse Numéro : Extension : Nom de la voie : D98 - la frelandière

Code postal 8 5 1 7 0 Localité : DOMPIERRE SUR YON

Nature et date des travaux

Permission de voirie antérieure : Oui ☐ Non ☐ Si oui indiquer la référence :
Description des travaux : Réseau pluvial

N° de chantier délivré par la Collectivité (0) :

Date prévue de début des travaux : 0 2 1 1 2 0 2 6 Durée des travaux (en jours calendaires) : 1 5

Réglementation souhaitée

Durée de la réglementation (en jours calendaires) : 1 5 Date de début de réglementation 0 2 1 1 2 0 2 6
Restriction sur section courante ☐ Restriction sur bretelles ☐

Sens de circulation concerné : Deux sens de circulation ☑ Sens des Points de Repères (PR) croissants ☐
Sens des Points de Repères (PR) décroissants ☐ Fermeture à la circulation ☐
Basculement de circulation sur chaussée opposée ☐

Circulation alternée : Par feux tricolores ☑ Manuellement ☐

Restriction de chaussée :
Neutralisation de la bande d'arrêt d'urgence (BAU) ☐ Empiètement sur chaussée ☐ largeur de voie maintenue
Suppression de voie ☐ nombre de voie(s) supprimée(s)

(0) N° délivré par la Collectivité lorsque vous avez déclaré votre intention de réaliser des travaux. Exemple : N° Lyvia pour Lyon Métropole

Interdiction de :

Circuler	Stationner	Dépasser
Véhicules légers ☐	véhicules légers ☑	véhicules légers ☐
poids lourds ☐	poids lourds ☑	poids lourds ☐

Vitesse limitée à : 30 km/h

Itinéraire de déviation *(à préciser par sens)* :

.....

.....

.....

.....

Autres prescriptions :

.....

.....

.....

La pose, le maintien ou le retrait de la signalisation spécifique au chantier sont effectués par :

Le demandeur ☑ Une entreprise spécialité ☐

Nom : ..... Prénom : .....

Dénomination : ..... Représenté par : .....

Adresse Numéro : ..... Extension : ..... Nom de la voie : .....

.....

Code postal ☐☐☐☐☐ Localité : ..... Pays : .....

Téléphone ☐☐ ☐☐ ☐☐ ☐☐ ☐☐ Indiquez l'indicatif pour le pays étranger : ☐☐☐

Courriel :

Pièces jointes à la demande

Afin de faciliter la compréhension et l'instruction du dossier, la demande d'arrêté est accompagnée d'un dossier comprenant :

Une notice détaillée avec notamment l'évaluation de la gêne occasionnée au usagers ☐

Plan de situation 1/10 ou 1/20 000ème ☐ Plan des travaux 1/200 ou 1/ 500ème ☐ Schéma de signalisation ☐

Itinéraire de déviation 1/2 000 ou 1/5 000ème ☐

J'atteste de l'exactitude des informations fournies ☑

Fait à : DARDILLY CEDEX Le : 15 10 2026

Nom : MINETTE Prénom : Aurélien Qualité : .....

Signature certifiée Sogelink

La loi n° 78-17 du 6 janvier 1978 modifiée relative à l'informatique, aux fichiers et aux libertés, garantit un droit d'accès et de rectification des données auprès des organismes destinataires du formulaire.



Système géodésique : WGS 84
EPSG : 4326

Emprise au format GML :

<gml:MultiPolygon xmlns:gml='http://www.opengis.net/gml' srsName='EPSG:4326'><gml:polygonMember><gml:Polygon><gml:outerBoundaryIs><gml:LinearRing><gml:coordinates>-1.38984046,46.77503948 -1.39019174,46.77470605 -1.39021155,46.77468724 -1.39015662,46.7746601 -1.38978276,46.77501496 -1.38977838,46.77502064 -1.3896094,46.77534016 -1.38959787,46.77536197 -1.38966156,46.77537777 -1.38984046,46.77503948</gml:coordinates></gml:LinearRing></gml:outerBoundaryIs></gml:Polygon></gml:polygonMember></gml:MultiPolygon>

Polygone 1
(46.775039 -1.389840);(46.774706 -1.390192);(46.774687 -1.390212);(46.774660 -1.390157);(46.775015 -1.389783);(46.775021 -1.389778);(46.775340 -1.389609);(46.775362 -1.389598);(46.775378 -1.389662);(46.775039 -1.389840);