DEPARTEMENT DE LA VENDEE

COMMUNE DE DOMPIERRE SUR YON

2026-259

ARRETE DE VOIRIE PORTANT PERMIS DE STATIONNEMENT

LE MAIRE

VU la demande en date du 08/10/2026 par laquelle EXTERIA - EI2D
demeurant 2 Quater rue du Nouveau Bele - 44470 CARQUEFOU
demande L'AUTORISATION DE STATIONNER,
Rue du Vieux Village - la bertheliere, commune DOMPIERRE SUR YON,

VU le code de la voirie routière,
VU le code général des collectivités territoriales,
VU la loi modifiée n°82-213 du 02 mars 1982 relative aux droits et libertés des communes, des départements et des régions,
VU l'arrêté préfectoral du 28 juin 1965 portant règlement sur la conservation et à la surveillance des voies communales,
VU l'état des lieux,

ARRETE

ARTICLE 1 - Autorisation.

Le bénéficiaire est autorisé à occuper le domaine public comme énoncé dans sa demande : travaux de raccordement éléctrique, à charge pour lui de se conformer aux dispositions des articles suivants.

ARTICLE 2 - Prescriptions techniques particulières.

STATIONNEMENT

L'installation visée à l'article 1 sera :

- réalisée de façon à préserver la sécurité et le passage des usagers de la dépendance domaniale.
- disposée de manière à ne jamais entraver l'écoulement des eaux sur la voie ou ses dépendances.
- Le pétitionnaire devra assurer la sécurité du chantier par une signalisation conforme à l'instruction ministérielle sur la signalisation routière délimitant l'emprise occupée
- Signalée le jour et éclairée pendant la nuit

Le bénéficiaire s'engage à remettre les lieux en état, à l'identique, immédiatement après l'achèvement des travaux.

ARTICLE 3 - Implantation de la manifestation

Le bénéficiaire informera le signataire du présent arrêté ou son représentant « un jour » avant le début du stationnement afin de procéder à la vérification de l'implantation. Cette dernière est autorisée du 26/10/2026 au 25/11/2026 comme précisé dans la demande.

Les arrêtés réglementaires de police pour toute éventuelle restriction de circulation devront être sollicités un mois avant la date de début de la manifestation auprès des gestionnaires des voies routières empruntées par le projet.

ARTICLE 4 - Responsabilité.

Cette autorisation est délivrée à titre personnel et ne peut être cédée.

Son titulaire est responsable tant vis-à-vis de la collectivité représentée par le signataire que vis-à-vis des tiers, des accidents de toute nature qui pourraient résulter de la réalisation de ses travaux ou de l'installation de ses biens mobiliers.

Dans le cas où l'exécution de l'autorisation ne serait pas conforme aux prescriptions techniques définies précédemment, le bénéficiaire sera mis en demeure de remédier aux malfaçons, dans un délai au terme duquel le gestionnaire de la voirie se substituera à lui. Les frais de cette intervention seront à la charge du bénéficiaire et récupérés par l'administration comme en matière de contributions directes.

Les droits des tiers sont et demeurent expressément réservés.

ARTICLE 5 - Formalités d'urbanisme.

Le présent arrêté ne dispense pas le bénéficiaire de procéder, si nécessaire, aux formalités d'urbanisme prévues par le code de l'urbanisme notamment dans ses articles L421-1 et suivants.

ARTICLE 6 - Validité et renouvellement de l'arrêté remise en état des lieux


La présente autorisation est délivrée à titre précaire et révocable, et ne confère aucun droit réel à son titulaire : elle peut être retirée à tout moment pour des raisons de gestion de voirie sans qu'il puisse résulter, pour ce dernier, de droit à indemnité.

Elle est consentie, en ce qui concerne l'occupation de la dépendance domaniale pour une durée de 30 jours.

En cas de révocation de l'autorisation ou au terme de sa validité en cas de non renouvellement, son bénéficiaire sera tenu, si les circonstances l'exigent, de remettre les lieux dans leur état primitif dans le délai d'un mois à compter de la révocation ou du terme de l'autorisation. Passé ce délai, en cas d'inexécution, procès-verbal sera dressé à son encontre, et la remise en état des lieux sera exécutée d'office aux frais du bénéficiaire de la présente autorisation.

A Dompierre-sur-Yon, le 9 octobre 2026

Antoine GALOIS
Adjoint au maire - En charge des bâtiments et des espaces publics, du patrimoine et de l'accessibilité

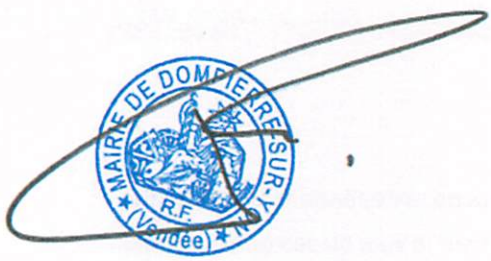

DIFFUSIONS
Le bénéficiaire pour attribution
La commune DOMPIERRE SUR YON, pour attribution

La présente décision pourra faire l'objet d'un recours devant le Tribunal Administratif de NANTES 6, allée de l'Ile-Gloriette - BP 24111 44041 Nantes Cedex, dans les deux mois à compter de sa notification.

Conformément aux dispositions de la loi 78-17 du 06/01/1978 relative à l'informatique, aux fichiers et aux libertés, le bénéficiaire est informé qu'il dispose d'un droit d'accès et de rectification qu'il peut exercer, pour les informations le concernant, auprès de la mairie de DOMPIERRE SUR YON.

Liberté • Égalité • Fraternité
RÉPUBLIQUE FRANÇAISE
Ministère chargé des transports

Demande de permission ou d'autorisation de voirie, de permis de stationnement, ou d'autorisation d'entreprendre des travaux

Code de la voirie routière L113-2 ; L115-1 à L116-8 ; L123-8 ; L131-1 à L131-7 ; L141-10 et L141-11
Code général des collectivités territoriales L2213-6 ; L2215-4 à L2215-5

Gestionnaires des réseaux routiers

cerfa N° 14023*01

Le demandeur

Particulier ☐ Service public ☐ Maître d'oeuvre ou conducteur d'opération ☐ Entreprise ☒

Dénomination : Exteria - EI2D
Adresse : Carole Fougeray 2 Quater rue du Nouveau Bele

Code postal : 44470 Localité : CARQUEFOU Pays : France
Nom contact : FOUGERAY Prénom contact : Carole
Téléphone : 0251137289 Indicatif pays : +33
Fax : Indicatif pays :
Courriel : 2641057548.264101DOV03.02@captidec.fr

Si le bénéficiaire est différent du demandeur
Dénomination : Enedis
Adresse : 13 Allée des Tanneurs

Code postal : 44200 Localité : NANTES Pays : France
Nom contact : BOURIGAULT Prénom contact : Angelique
Téléphone : 0607786953 Indicatif pays : +33
Fax : 0240927433 Indicatif pays : +33
Courriel : angelique.bourigault@enedis.fr

Localisation du site concerné par la demande

Voie concernée : Autoroute n° _____ Route nationale n° _____ Route départementale n° _____ Voie communale n° _____

Hors agglomération ☐ En agglomération ☐

Point de Repère (PR) routier d'origine d'application _____ Point de Repère (PR) routier de fin d'application _____

Adresse Numéro : 77 Nom de la voie : RUE DU VIEUX VILLAGE - LA BERTHELIERE

Code postal : 85170 Localité : DOMPIERRE SUR YON

Document d'urbanisme antérieur *(déclaration de travaux ou permis de construire)* :

Référence cadastrale : Section(s) : _____ Parcelle(s) : _____ Lieu-dit : _____

Nature et date des travaux

Pose de compteur / branchement aux réseaux ☒ (1)

	Pose de clôtures	Pose de portail (portillon)	Plantations
A l'alignement	oui ☐ non ☒	oui ☐ non ☒	oui ☐ non ☒
En retrait de l'alignement	_____ mètres	_____ mètres	_____ mètres

Dépôt ou stationnement ☒ (2) Saillie ou Surplomb ☐ (2) Aménagement d'accès ☐ (2) Ouvrages divers ☐ (1)

Station service ☐ Renouvellement ☐ Création ☐

Autres ☐ RACCORDEMENT ELECTRIQUE EN SOUTERRAIN

Date prévue de début d'application : 26/10/2026 Durée d'application (en jours calendaires) : 30

Nota : Pour connaître la délimitation du domaine public routier au droit d'une propriété riveraine, il faut déposer, auprès du gestionnaire de la route concernée et selon les modalités qu'il aura fixées, en complément, une demande d'alignement individuel.

(1) Compléter le cadre ouvrages divers (2) Compléter le cadre correspondant (DOV_P1_V6_v1.04)

La loi n° 78-17 du 6 janvier 1978 modifiée relative à l'informatique, aux fichiers et aux libertés, garantit un droit d'accès et de rectification des données auprès des organismes destinataires du formulaire.

EL 2D

2 RUE DU NOUVEAU BELE

44470 CARQUEFOU
France
Tel : +33251137049 Fax :
2641057548.264101DOV03.02@captidec.fr

Réf. Protys :	2641057548.264101DOV03
N° affaire :	72631789 - 99355

DOMPIERRE SUR YON
URBANISME
85170 DOMPIERRE SUR YON
France

Courriel : urba@dompierre-sur-yon.fr
Tel :
Fax :

Objet : Demande d'Occupation de voirie pour travaux (Cerfa n°14023*01)

Madame, Monsieur,

Dans le cadre de nos prochains travaux, veuillez trouver jointe à ce courrier une Demande de permission de voirie, d'autorisation de voirie, de permis de stationnement et d'autorisation d'entreprendre des travaux.

Nous restons à votre disposition pour toute information complémentaire et vous remercions par avance de l'attention que vous voudrez bien porter à notre demande.

Important : Merci de notifier dans votre retour la référence Protys.

Nous vous prions d'agréer, Madame, Monsieur, l'expression de nos salutations distinguées.

Fait à : CARQUEFOU
Le : 07/10/2026
Signataire : FOUGERAY Carole

(Accompagnement_V5.10_1.02)

Dépôt ou stationnement (2)

Demande initiale ☒ Prolongation ☐ référence du permis de stationnement : _____

Nature du dépôt ou stationnement { Matériaux ☒ Benne ☐ Grue ☐ Etalage ☐
Echafaudage ☐ Mobilier urbain ☐ Terrasses de café ☐ Vente le long de la voie ou sur aire de service ☐
Autres *(à préciser)* ☐ : _____

Saillie ou surplomb (2)

Largeur : de la voie _____ mètres de la saillie _____ mètres
des trottoirs _____ mètres Hauteur sous saillie _____ mètres

Aménagement d'accès (2)

Avec franchissement de fossé ☐ Diamètre du tuyau _____ millimètres Longueur _____ mètres

Distance par rapport à l'axe de la chaussée _____ mètres Nature du tuyau : _____

Sans franchissement de fossé ☐ Largeur de l'aménagement _____ mètres

Ouvrages divers (1)

Travaux sur ouvrages existants ☐ Installation nouvelle ☐

Réseaux aériens ou souterrains ou branchement :

Eau potable ☐ Eaux pluviales ☐ GDF ☐ Opérateurs réseaux ☐
Eaux usées ☐ EDF ☒ Autres *(à préciser)* ☐ _____

	Sous voirie	Sous accotement ou trottoirs
Tranchée longitudinale	_____ mètres	7.0 mètres
Tranchée transversale	_____ mètres	_____ mètres
Fonçage	_____ mètres	_____ mètres

Aménagement de surface ou équipements :

Stationnement ☐ Arrêt bus ☐ Passage supérieur ou inférieur ☐ Equipements de la route ☐
Autres (à préciser) ☐ _____

Pièces jointes à la demande

Afin de permettre et de faciliter la compréhension et l'instruction du dossier, la demande d'autorisation est accompagnée des pièces suivantes détaillées par nature de travaux.

1 - Pour toute demande

Plan de situation 1/10 ou 1/20 000ème ☐ Plan de localisation précis 1/1 000 ou 1/2 000ème ☒ (3) Photos ☐

2 - Pièces complémentaires par nature de demande

2a - Clôtures/Portails/Plantations/Dépôt ou stationnement/Surplomb

Coupes longitudinales et transversales indiquant l'emprise occupée du domaine public 1/50ème ☐

2b - Aménagement d'accès/ouvrages divers portant atteinte au patrimoine

Plan des ouvrages projetés 1/200 ou 1/500ème ☐ Cahiers des coupes techniques de tranchées 1/50ème ☐
Plan de détails de franchissement des points singuliers 1/50ème ☐

2c - Station service : Plan d'implantation des pistes avec signalisation de police 1/200 ou 1/500ème ☐

J'atteste de l'exactitude des informations fournies ☒ Numéro d'affaire : 72631789 - 99355

Fait à : CARQUEFOU Le : 07/10/2026

Nom : FOUGERAY Prénom : Carole Qualité : _____


(3) Extrait cadastral ou équivalent

(DOV_P2_V6_v1.04)

La loi n° 78-17 du 6 janvier 1978 modifiée relative à l'informatique, aux fichiers et aux libertés, garantit un droit d'accès et de rectification des données auprès des organismes destinataires du formulaire.

Plan détaillé

Numéro de consultation de la déclaration liée : 2026100700902P

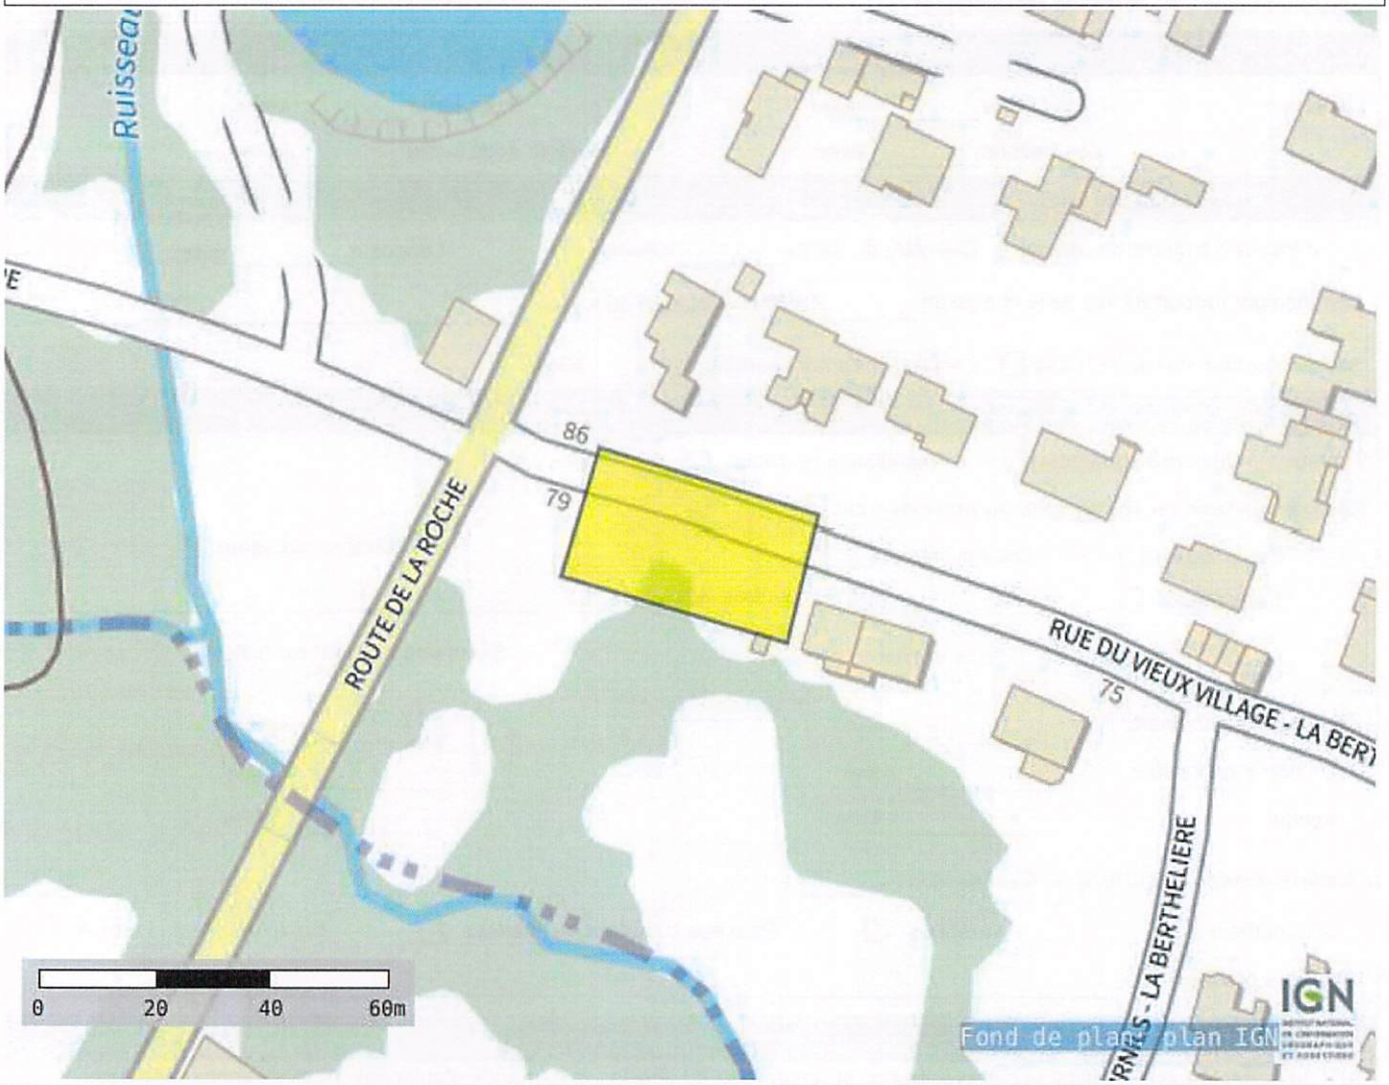

Coordonnées (Lambert 93) du centre de la commune saisie :

363898.2805582013 6633905.283227694

Coordonnées (GPS) des sommets des polygones :

-1,40339030511677 46,72112662636633
-1,40347613580525 46,72093539204735
-1,40296651609242 46,72083609703745
-1,40289677865803 46,72102733170840
-1,40339030511677 46,72112662636633

(PlanDetail_Protys_v1.01)

PRESTATION DE REALISATION DE TRAVAUX

Affaire : 72631789 - RACS - 85081 - BLAIN
Prestation : 72631789-P02

Date de la demande : 04/09/2026
Date limite de livraison : 16/10/2026

Emetteur de l'ordre d'exécution		Destinataire de l'ordre d'exécution	
Entité		**Prestataire**	EXTERIA (EX EL2D SAS) Admin
Interlocuteur	ELODIE JEAN-MARIE	**N° de contrat**	ECE2253940
Adresse		**Type de commande**	Branchement et Terrassement
Commune		**Date prévue de prestation**	N/C
Téléphone		**EOTP dépenses**	EA27/ZBRT01/I-D30501-1U
Télécopie		**PDL de consommation**	50037108896339
Mail	elodie-externe.jean-marie@enedis.fr	**Nature de la demande**	Branchement individuel neuf en soutirage

Adresse des travaux			
Nom	BLAIN	**Adresse**	77 RUE DU VIEUX VILLAGE
Prénom	THIBAULT	**Complément d'adresse**	LA BERTHELIÈRE
Téléphone fixe	0546096725	**Commune**	DOMPIERRE-SUR-YON
Téléphone portable		**Adresse mail**	
Demandeur			
Nom	BLAIN	**Adresse**	54 RUE GEORGES CLEMENCEAU
Prénom	THIBAULT	**Complément d'adresse**	
Téléphone fixe	0546096725	**Commune**	BELLEVIGNY
Téléphone portable		**Adresse mail**	
Interlocuteur technique			
Nom		**Adresse**	
Prénom		**Complément d'adresse**	
Téléphone fixe		**Commune**	
Téléphone portable		**Adresse mail**	

Mandataire			
Nom	ELEC CHANTIER	**Adresse**	6 RUE DES EOLIENNES
Prénom	BRANCO GWENAEL	**Complément d'adresse**	
Téléphone fixe	0546096725	**Commune**	ST MEDARD D AUNIS
Téléphone portable		**Adresse mail**	grd@elec-chantier.fr

FICHE D'ANALYSE DE RISQUES

Pour réaliser cette prestation en toute sécurité, sont à prendre en compte les risques décrits dans le plan global de prévention annexe au contrat indiqué ci-dessus ainsi que les risques spécifiques à cette étude précisés ci-après :

Elévateur possible	Non	**Support mixte HTA et BT**	Non
Identification d'un câble souterrain	Non	**Problème d'accès (fossé, largeur voie, chantier encombré...)**	Non
Circulation, balisage particulier	Non	**Risque Amiante**	Non
Proposition d'intervention sous	TST	**Travaux sous tension**	Non
Commentaires	Commentaire prestataire lié à l'analyse des risques généraux du chantier : *non renseigné* Commentaire Enedis spécifique à la réalisation de l'étude : *non renseigné* Commentaire Enedis à l'envoi de la demande de prestation : *(par elodie-externe.jean-marie@enedis.fr)* Bonjour, pouvez-vous prévoir les travaux de raccordement svp ? Branchement souterrain Type1 sur coffret avec pose de grille, mono, terrassement T1 de 1m BP sur place, prévoir grille de repiquage Dossier ELEC CHANTIER Cdlt		

Travaux demandés par le bénéficiaire							
N° affaire	72631789						
Nature de la demande	Branchement individuel neuf en soutirage						
Type de travaux	Individuel						
Technique de branchement	Branchement complet aéro-souterrain		**Type de branchement**	Type 1			
Type de modification*	Individuel						
Filière de production	Aucune		**Type d'injection**	Aucun			
PDL Prod			**PDL non conso**				
Date prévue de réalisation des travaux	N/C	**Date limite d'exécution des travaux**	16/10/2026	**Autorisation de voirie**	Oui		
Précision horaire	Aucune						

Longueur		Nombre de phases*		Puissance de raccordement*	
Privé	0,0 m	**Injection**	--	**Injection**	
Publique	10,0 m	**Soutirage**	Monophasé	**Soutirage**	12 kVA

Travaux à effectuer par le client			
Fin des travaux prévue le		**Fin des travaux réalisée le**	
Réalisation de la tranchée	Non	**Pose fourreau**	Non
Reprise installation	Non	**Saignée dans le mur**	Non
Confection niche	Non	**Enduire mur / Surface plane**	Non
Matérialiser emplacement borne dans clôture	Non	**Dégagement du tableau de comptage**	Non
Commentaire travaux demandeur	Commentaire Enedis ou prestataire sur les travaux demandeur : *non renseigné*		

Travaux à effectuer sur le réseau basse tension			
Poste HTA/BT	CHEMIN RURAL	**Code GDO poste HTA/BT**	85081P0044
Nom départ BT		**Code départ BT**	
Régime de voirie	Aucun	**Dépose branchement provisoire**	Non
Numéro de dipôle	8508104413	**Section du câble réseau (mm²)**	
Nature de réseau	Sans Objet	**Numéro de DMR**	

Description des travaux					
Partie privée	Mode de réalisation	Aucun	Partie publique	Coffret	Aucun
	Comptage	2 fils		Raccordement	Aucun
	Type de compteur à poser	Linky G3		Terrassement	Aucun
Date de réalisation		N/C			
Commentaire sur les travaux		Commentaire Enedis pour la réalisation du chantier : *non renseigné* Commentaire prestataire à la soumission des travaux : *non renseigné*			

(*) Uniquement pour certaines natures de demande.

ENEDIS
L'ELECTRICITE EN RESEAU

FICHE ETUDE

POSITIONNEMENT TABLEAU INTERIEUR

18/08/2026
Etude réalisée par : Sabrina RENAUD - EX.TERIA
A transmettre à vos artisans

Nom du client :	BLAIN	N° d'affaire :	72631789
Adresse chantier :	77 RUE DU VIEUX VILLAGE LA BERTHELIÈRE	Commune :	DOMPIERRE SUR YON

Nom et fonction de la personne au rdv : elec chantier — Sélectionner — Date d'emménagement :


TRAVAUX : S04 2bis Branchement souterrain Type1 sur coffret avec pose de grille

Type de voie (liaison réseau) : Communale

A charge du client :		
1	• Pose d'un fourreau rouge aiguillé de ø90 mm, dans une tranchée de 80 cm de profondeur depuis l'emplacement prévu du coffret jusqu'à l'aplomb au mur intérieur dans une goulotte dédiée	Réalisé
2	• Le panneau de comptage doit être posé sur une surface plane de type M0 (GTL, parpaing, brique, mur en pierre enduit, 2 épaisseurs de BA13 ou 1xBA25,...) que vous devez préparer au préalable (pose de GTL interdite sur de l'OSB)	A réaliser
	• Prévoir l'attestation de conformité de l'installation intérieure (Consuel) + Choix du fournisseur d'énergie pour la mise en service	A réaliser
A charge d'Enedis :		
A	• Terrassement liaison publique	
B	• Pose d'un coffret 805 au sol en limite de propriété non équipé	
C	• Pose d'une grille de repiquage dans le coffret voisin dont le nom et l'adresse sont notés en commentaires	
	• Raccordement de la liaison au réseau jusqu'au coffret extérieur	
D	• Dérivation individuelle (liaison coffret comptage) jusqu'au local à alimenter	



Pas d'accès à la maison le jour de l'étude

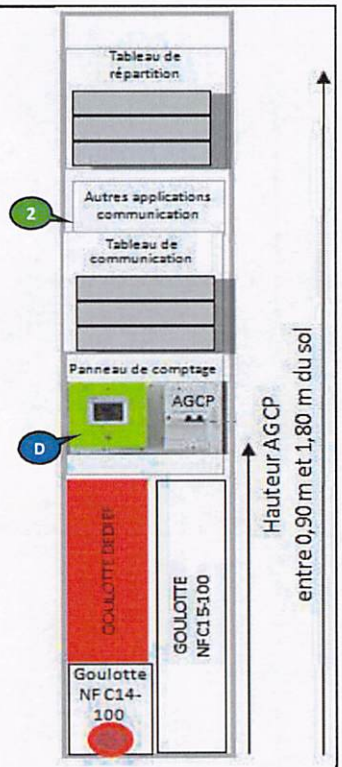

La solution technique est déterminée dans le respect de la norme NFC 14-100 en vigueur. Photo compteur non contractuelle

Prévention :

Commentaires : (Possibilité nacelle, accessibilité, autres...)

Le branchement du voisin Mr BARAST n'est pas encore en service

Puissance de raccordement	Version bordereau 2000-2016	Liaison réseau			Dérivation individuelle		Longueur Total	ΔU en %	Solution technique retenue :
		Liaison A1	Aérien	Liaison A					
12 kVA	S3 - Branchement souterrain Type 1 sur grille	30		1	Alu 35 mm²	15	46	1,71	X
12 kVA	Choix dans la liste				Alu 35 mm2			0,00	

Terrassement	Mètres T1	Mètres T2	Longueur Total
	1	0	1

ENEDIS
L'ELECTRICITE EN RESEAU

FICHE ETUDE

EMERGENCE DE VOTRE RACCORDEMENT

18/08/2026
Etude réalisée par : Sabrina RENAUD - EX.TERIA
A transmettre à vos artisans

Nom du client :	BLAIN	N° d'affaire :	72631789
Adresse chantier :	77 RUE DU VIEUX VILLAGE LA BERTHELIÈRE	Commune :	DOMPIERRE SUR YON


Nom et fonction de la personne au rdv : elec chantier — Sélectionner — Date d'emménagement :

TRAVAUX : S04 2bis Branchement souterrain Type1 sur coffret avec pose de grille

Type de voie (liaison réseau) : Communale

A charge du client :		
1	• Pose d'un fourreau rouge aiguillé de ø90 mm, dans une tranchée de 80 cm de profondeur depuis l'emplacement prévu du coffret jusqu'à l'aplomb au mur intérieur dans une goulotte dédiée	Réalisé
2	• Le panneau de comptage doit être posé sur une surface plane de type M0 (GTL, parpaing, brique, mur en pierre enduit, 2 épaisseurs de BA13 ou 1xBA25,...) que vous devez préparer au préalable (pose de GTL interdite sur de l'OSB)	A réaliser
	• Prévoir l'attestation de conformité de l'installation intérieure (Consuel) + Choix du fournisseur d'énergie pour la mise en service	A réaliser
A charge d'Enedis :		
A	• Terrassement liaison publique	
B	• Pose d'un coffret 805 au sol en limite de propriété non équipé	
C	• Pose d'une grille de repiquage dans le coffret voisin dont le nom et l'adresse sont notés en commentaires	
	• Raccordement de la liaison au réseau jusqu'au coffret extérieur	
D	• Dérivation individuelle (liaison coffret comptage) jusqu'au local à alimenter	



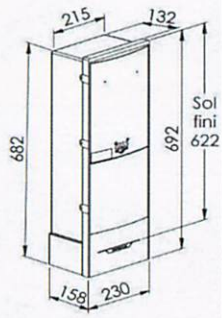

La solution technique est déterminée dans le respect de la norme NFC 14-100 en vigueur. Photo compteur non contractuelle

Prévention :

Commentaires : (Possibilité nacelle, accèssibilité, autres...)

Le branchement du voisin Mr BARAST n'est pas encore en service

Puissance de raccordement	Version bordereau 2000-2016	Liaison réseau			Dérivation individuelle		Longueur Total	ΔU en %	Solution technique retenue :
		Liaison A1	Aérien	Liaison A					
12 kVA	S3 - Branchement souterrain Type 1 sur grille	30		1	Alu 35 mm²	15	46	1,71	X
12 kVA	Choix dans la liste				Alu 35 mm2			0,00	

Terrassement	Mètres T1	Mètres T2	Longueur Total
	1	0	1

ENEDIS
L'ELECTRICITE EN RESEAU

FICHE ETUDE

SOLUTION TECHNIQUE DE VOTRE RACCORDEMENT

18/08/2026
Etude réalisée par : Sabrina RENAUD - EX.TERIA
A transmettre à vos artisans

Nom du client :	BLAIN	N° d'affaire :	72631789
Adresse chantier :	77 RUE DU VIEUX VILLAGE LA BERTHELIÈRE	Commune :	DOMPIERRE SUR YON


Nom et fonction de la personne au rdv : elec chantier — Sélectionner — Date d'emménagement :

TRAVAUX : S04 2bis Branchement souterrain Type1 sur coffret avec pose de grille

Type de voie (liaison réseau) : Communale

A charge du client :		
1	• Pose d'un fourreau rouge aiguillé de ø90 mm, dans une tranchée de 80 cm de profondeur depuis l'emplacement prévu du coffret jusqu'à l'aplomb au mur intérieur dans une goulotte dédiée	Réalisé
2	• Le panneau de comptage doit être posé sur une surface plane de type M0 (GTL, parpaing, brique, mur en pierre enduit, 2 épaisseurs de BA13 ou 1xBA25,...) que vous devez préparer au préalable (pose de GTL interdite sur de l'OSB)	A réaliser
	• Prévoir l'attestation de conformité de l'installation intérieure (Consuel) + Choix du fournisseur d'énergie pour la mise en service	A réaliser

A charge d'Enedis :	
A	• Terrassement liaison publique
B	• Pose d'un coffret 805 au sol en limite de propriété non équipé
C	• Pose d'une grille de repiquage dans le coffret voisin dont le nom et l'adresse sont notés en commentaires
	• Raccordement de la liaison au réseau jusqu'au coffret extérieur
D	• Dérivation individuelle (liaison coffret comptage) jusqu'au local à alimenter

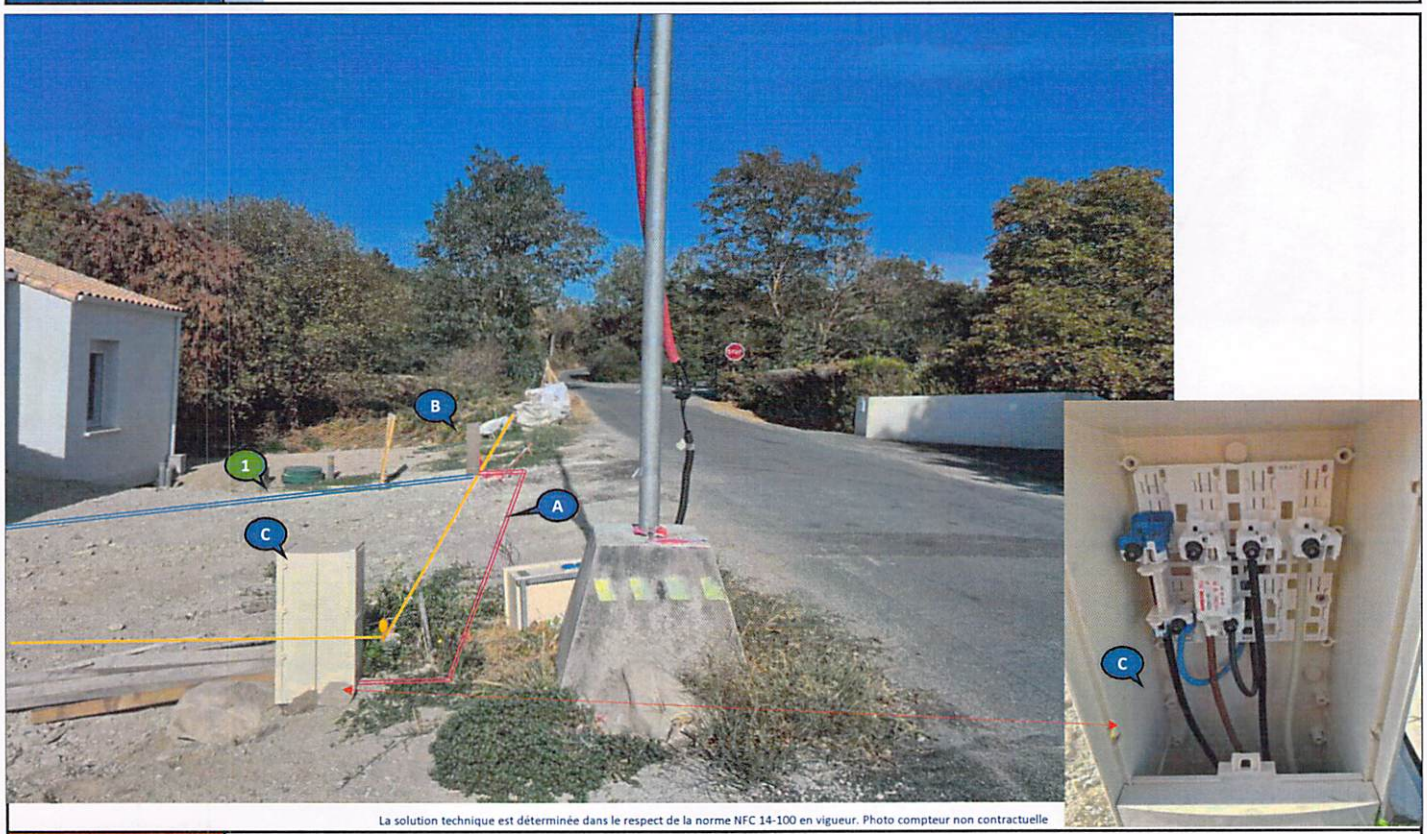

La solution technique est déterminée dans le respect de la norme NFC 14-100 en vigueur. Photo compteur non contractuelle

Prévention :


Commentaires : (Possibilité nacelle, accessibilité, autres...)

Le branchement du voisin Mr BARAST n'est pas encore en service

Puissance de raccordement	Version bordereau 2000-2016	Liaison réseau			Dérivation individuelle		Longueur Total	ΔU en %	Solution technique retenue :
		Liaison A1	Aérien	Liaison A					
12 kVA	S3 - Branchement souterrain Type 1 sur grille	30		1	Alu 35 mm²	15	46	1,71	X
12 kVA	Choix dans la liste				Alu 35 mm2			0,00	

Terrassement	Mètres T1	Mètres T2	Longueur Total
	1	0	1

ENEDIS BLAIN 1000

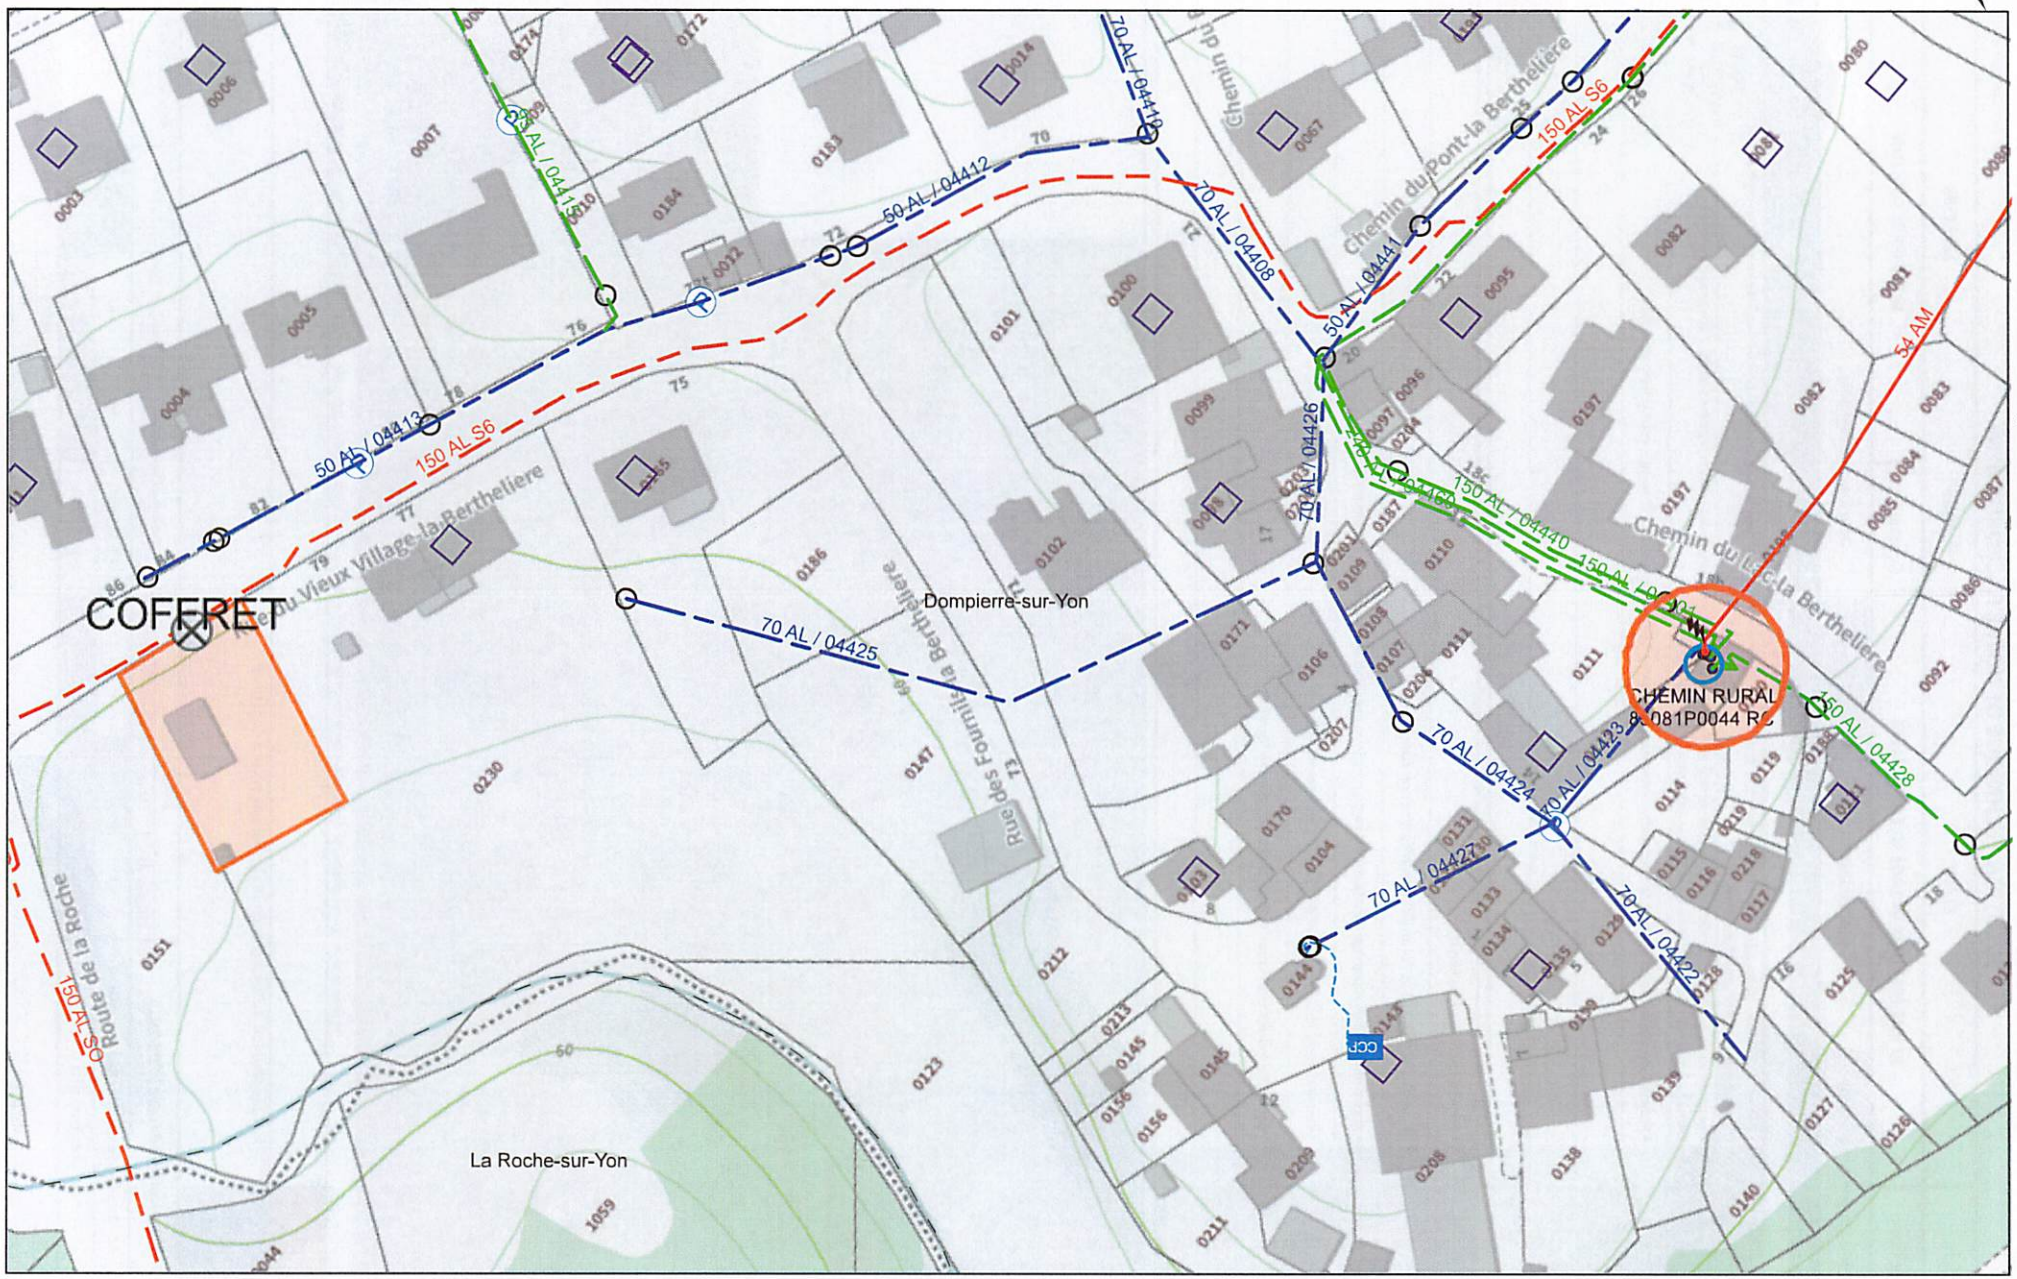

©Enedis - 07/2026
©ESRI - FranceRaster® - 2026

0 10 50 m
1:1000

363936.540582287 , 6633827.423786425 08/07/2026 09:25:05